


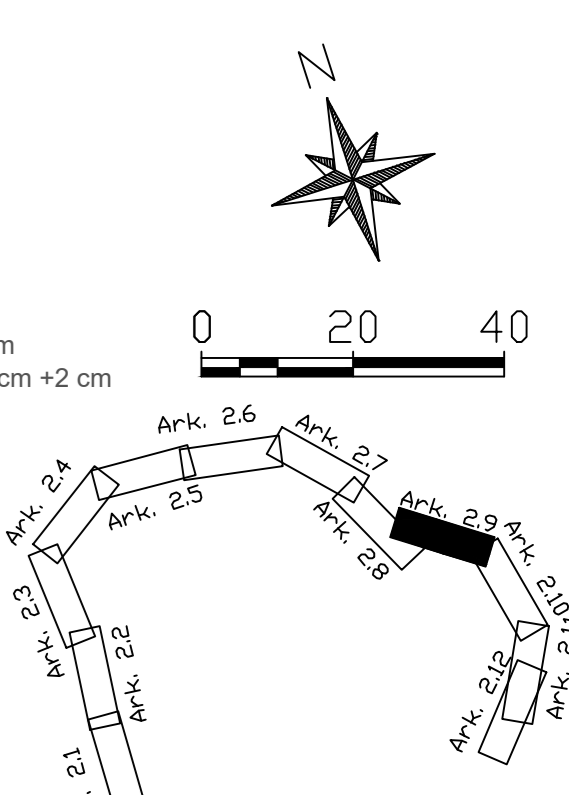

- Oznaczenia:
- Jazdnia bitumiczna
  - Siećka-rowerowa
  - Chodnik
  - Zjazd bitumiczny
  - Zaloka autobusowa
  - Zieleń
  - Wyspa dzieląca
  - Pobocze
  - Zabruk ronda
  - Krawężnik betonowy 20x30cm +12 cm
  - Krawężnik betonowy wtopiony 20x30cm +2 cm
  - Obrzeże betonowe 8x30cm
  - Krawędź jezdni
  - Krawędź pobocza
  - Kanalizacja deszczowa
  - Przeprst
  - Skarpa
  - Obiekt mostowy
  - Zbiornik



Jednostka projektowa: **Highway Sp. z o.o.**  
 80-175 Gdańsk, ul. Jabłoniowa 20  
 tel./fax: 58 710 05 93  
 biuro@hwy.com.pl www.hwy.com.pl

Zamawiający: **Województwo Warmińsko - Mazurskie - Zarząd Dróg Wojewódzkich**  
 ul. Piłsudskiego 28b,  
 10-602 Olsztyn

Temat: Wykonanie dokumentacji projektowej dla zadania: "Budowa drogi wojewódzkiej stanowiącej obejście miejscowości Kętrzyn".

Stadium: **Koncepcja**

Treść rysunku: **Plan Sytuacyjny**

Główny projektant:	mgr inż. Piotr Urbański	Specjalność: Drogowa	Podpis:
Projektant:	mgr inż. Łukasz Antoniewicz	Specjalność: Drogowa	Podpis:
Sprawdzający:	mgr inż. Paweł Niewczas	Specjalność: Drogowa	Podpis:

Data: Luty 2021 Branża: DROGOWA Skala: 1:1000 Rysunek: 2.9